


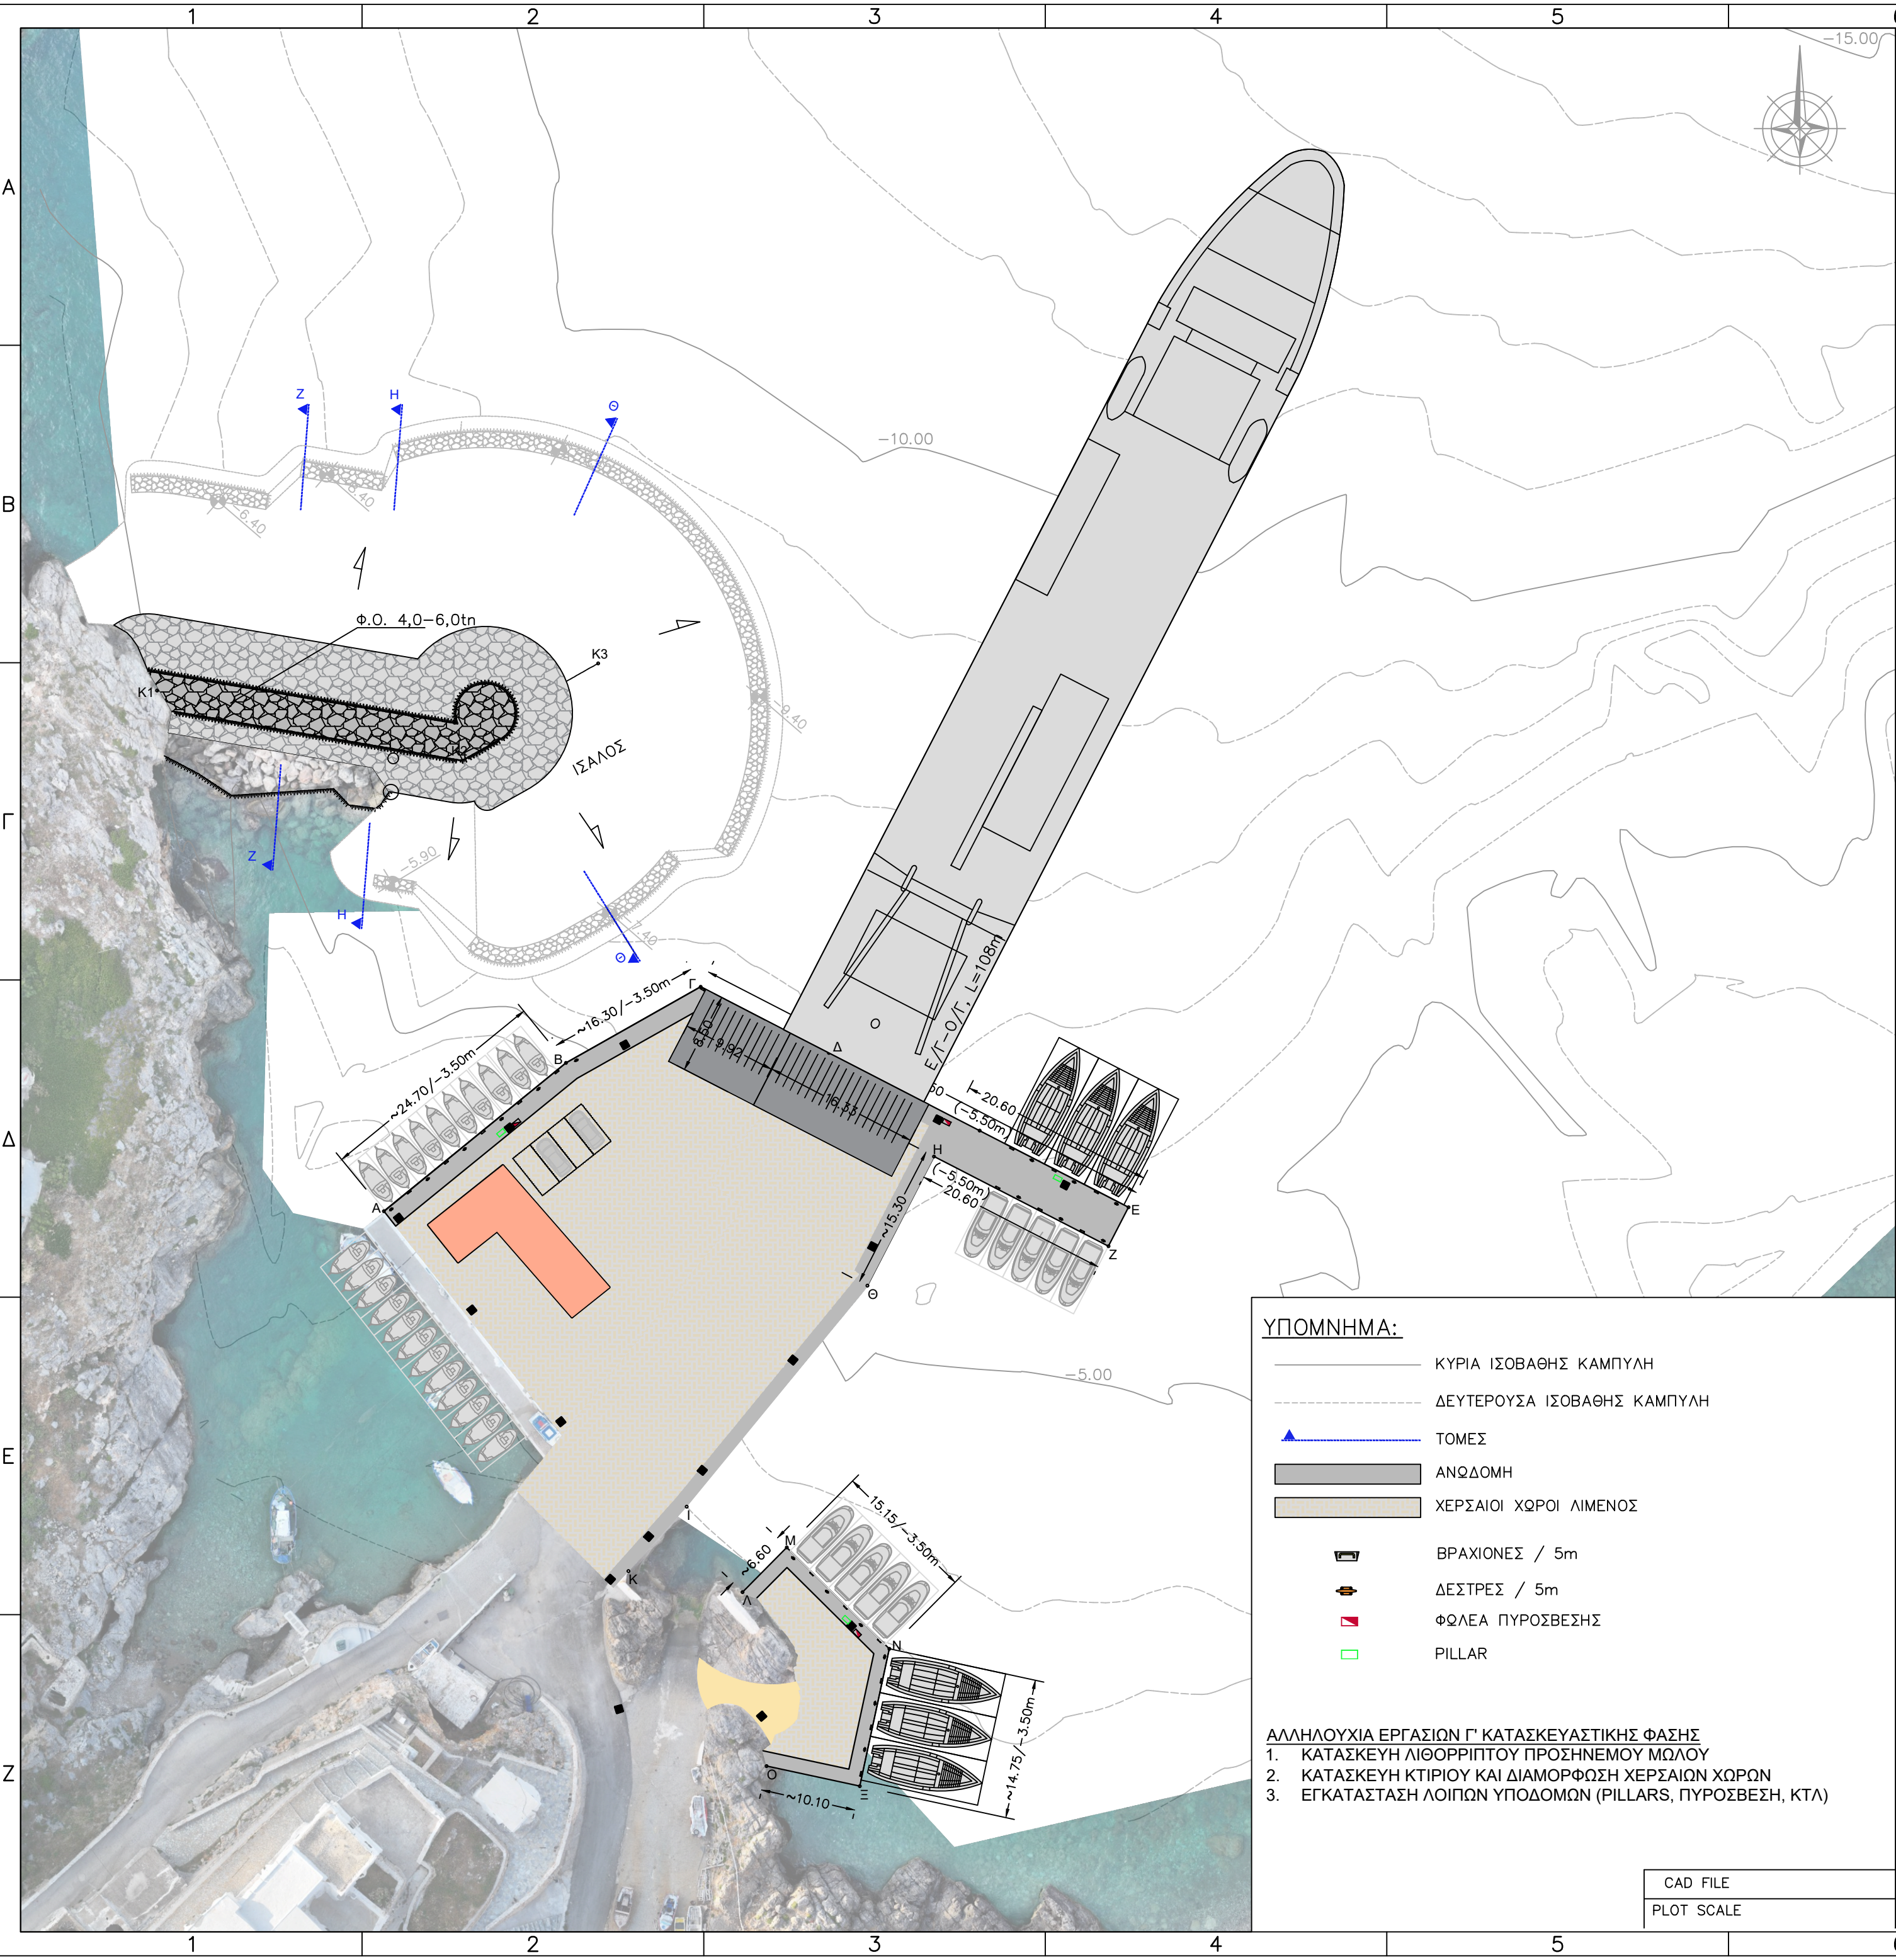

- ΠΑΡΑΤΗΡΗΣΕΙΣ:**
- ΤΟ ΤΟΠΟΓΡΑΦΙΚΟ – ΒΥΘΟΜΕΤΡΙΚΟ ΥΠΟΒΑΘΡΟ, ΟΠΩΣ ΧΟΡΗΓΗΘΗΚΕ ΑΠΟ ΤΗΝ ΥΠΗΡΕΣΙΑ
 - ΣΤΑΘΜΗ ΑΝΑΦΟΡΑΣ ΥΨΟΜΕΤΡΩΝ – ΒΥΘΟΜΕΤΡΩΝ Η Μ.Σ.Θ.
 - ΟΛΕΣ ΟΙ ΔΙΑΣΤΑΣΕΙΣ ΕΙΝΑΙ ΣΕ ΜΕΤΡΑ.
 - ΣΥΣΤΗΜΑ ΣΥΝΤΕΤΑΓΜΕΝΩΝ: ΕΓΣΑ '87
 - Ο ΛΙΜΕΝΑΣ ΠΟΤΑΜΟΥ ΑΝΤΙΚΥΘΗΡΩΝ ΑΝΗΚΕΙ ΣΤΗΝ ΑΠΟΚΛΕΙΣΤΙΚΗ ΚΥΡΙΟΤΗΤΑ ΤΟΥ ΔΗΜΟΥ ΚΥΘΗΡΩΝ ΚΑΤ'ΑΡΘΡΟ 84 Ν.1416/1984 ΩΣ ΕΜΠΙΠΤΟΝ ΣΤΗΝ ΕΓΧΩΡΙΑ ΠΕΡΙΟΥΣΙΑ ΚΥΘΗΡΩΝ ΚΑΙ ΑΝΤΙΚΥΘΗΡΩΝ ΚΑΙ ΤΕΛΕΙ ΥΠΟ ΤΗ ΔΙΑΧΕΙΡΙΣΗ ΤΟΥ ΔΗΜΟΤΙΚΟΥ ΛΙΜΕΝΙΚΟΥ ΤΑΜΕΙΟΥ ΚΥΘΗΡΩΝ, ΕΝΩ ΥΦΙΣΤΑΤΑΙ ΝΟΜΙΜΩΣ ΣΥΜΦΩΝΑ ΜΕ ΤΟ ΑΡΘΡΟ 17 ΤΟΥ Ν.5258/2025

ΣΧΕΔΙΑ ΑΝΑΦΟΡΑΣ

ΑΡ. ΣΧΕΔΙΟΥ: ΠΕΡΙΓΡΑΦΗ

Α/Α ΤΡΟΠ.	ΕΝΔΕΙΞΗ	ΠΕΡΙΓΡΑΦΗ	ΗΜΕΡΟΜ.	ΣΥΝΤΑΞΙΑΣ
3		ΥΠΟΒΟΛΗ ΓΙΑ ΕΓΚΡΙΣΗ	04.2026	Ν.Π.
2		ΥΠΟΒΟΛΗ ΓΙΑ ΕΓΚΡΙΣΗ	04.2026	Ν.Π.
1		ΥΠΟΒΟΛΗ ΓΙΑ ΕΓΚΡΙΣΗ	04.2026	Ν.Π.
0		ΥΠΟΒΟΛΗ ΓΙΑ ΕΓΚΡΙΣΗ	03.2026	Ν.Π.
ΑΝΑΘΕΩΡΗΣΕΙΣ				

ΕΡΓΟΔΟΤΗΣ:

ΔΗΜΟΤΙΚΟ ΤΑΜΕΙΟ ΚΥΘΗΡΩΝ

ΜΕΛΕΤΗΤΗΣ:

TRITON ΣΥΜΒΟΥΛΟΙ ΜΗΧΑΝΙΚΟΙ

25ης ΜΑΡΤΙΟΥ 18 - 154 51 ΑΘΗΝΑ
Τηλ. 210 7295761 Fax. 210 7243358
e-mail: triton@tritonsa.gr http://www.tritonsa.com
ΑΡ. Γ.Ε.ΜΗ. 123785401000

ΕΡΓΟ:

ΕΠΕΚΤΑΣΗ ΛΙΜΕΝΟΒΡΑΧΙΟΝΑ ΠΟΤΑΜΟΥ ΑΝΤΙΚΥΘΗΡΩΝ

ΣΤΑΔΙΟ:	ΠΡΟΜΕΛΕΤΗ ΛΙΜΕΝΙΚΩΝ ΕΡΓΩΝ
ΤΙΤΛΟΣ ΣΧΕΔΙΟΥ:	ΜΕΛΕΤΗ Ε.Κ. ΣΧΕΔΙΑΣΗ Ε.Κ. ΕΛΕΓΧΟΣ Ν.Π. ΑΡ. ΕΡΓΟΥ 4343 ΗΜΕΡΟΜ. 03.2026 ΚΛΙΜΑΚΑ 1:500
ΟΡΙΖΟΝΤΙΟΓΡΑΦΙΑ ΠΡΟΤΕΙΝΟΜΕΝΩΝ ΕΡΓΩΝ – Γ' ΦΑΣΗ ΚΑΤΑΣΚΕΥΗΣ (ΤΕΛΙΚΗ ΟΡΙΖΟΝΤΙΟΓΡΑΦΙΑ)	ΑΡ. ΣΧΕΔΙΟΥ: D-003.3 ΤΡΟΠ. 3

ΓΙΑ ΤΟΝ ΜΕΛΕΤΗΤΗ:

TRITON ΣΥΜΒΟΥΛΟΙ ΜΗΧΑΝΙΚΟΙ Α.Ε.

25ης ΜΑΡΤΙΟΥ 18 - ΝΕΟ ΨΥΧΙΚΟ - Τ.Κ. 154 51
triton@tritonsa.gr • www.tritonsa.com
ΤΗΛ.: 210 7295761 - FAX: 210 7243358
Α.Φ.Μ. 094265536 - ΚΕ.ΦΟ.Δ.Ε. ΑΤΤΙΚΗΣ
ΑΡ.Μ.Α.Ε.: 21416/01/Β/90/261(00)
ΑΡ.Γ.Ε.ΜΗ.: 123785401000

ΓΙΑ ΤΗΝ ΥΠΗΡΕΣΙΑ:

- ΥΠΟΜΝΗΜΑ:**
- ΚΥΡΙΑ ΙΣΟΒΑΘΗΣ ΚΑΜΠΥΛΗ
 - ΔΕΥΤΕΡΟΥΣΑ ΙΣΟΒΑΘΗΣ ΚΑΜΠΥΛΗ
 - ΤΟΜΕΣ
 - ΑΝΩΔΟΜΗ
 - ΧΕΡΣΑΙΟΙ ΧΩΡΟΙ ΛΙΜΕΝΟΣ
 - ΒΡΑΧΙΟΝΕΣ / 5m
 - ΔΕΣΤΡΕΣ / 5m
 - ΦΩΛΕΑ ΠΥΡΟΣΒΕΣΗΣ
 - PILLAR

- ΑΛΛΗΛΟΥΧΙΑ ΕΡΓΑΣΙΩΝ Γ' ΚΑΤΑΣΚΕΥΑΣΤΙΚΗΣ ΦΑΣΗΣ**
- ΚΑΤΑΣΚΕΥΗ ΛΙΘΟΡΡΙΠΤΟΥ ΠΡΟΣΗΝΕΜΟΥ ΜΩΛΟΥ
 - ΚΑΤΑΣΚΕΥΗ ΚΤΙΡΙΟΥ ΚΑΙ ΔΙΑΜΟΡΦΩΣΗ ΧΕΡΣΑΙΩΝ ΧΩΡΩΝ
 - ΕΓΚΑΤΑΣΤΑΣΗ ΛΟΙΠΩΝ ΥΠΟΔΟΜΩΝ (PILLARS, ΠΥΡΟΣΒΕΣΗ, ΚΤΛ)

CAD FILE
PLOT SCALE

4343-MAR-GEN-G-D-003.3-R3