
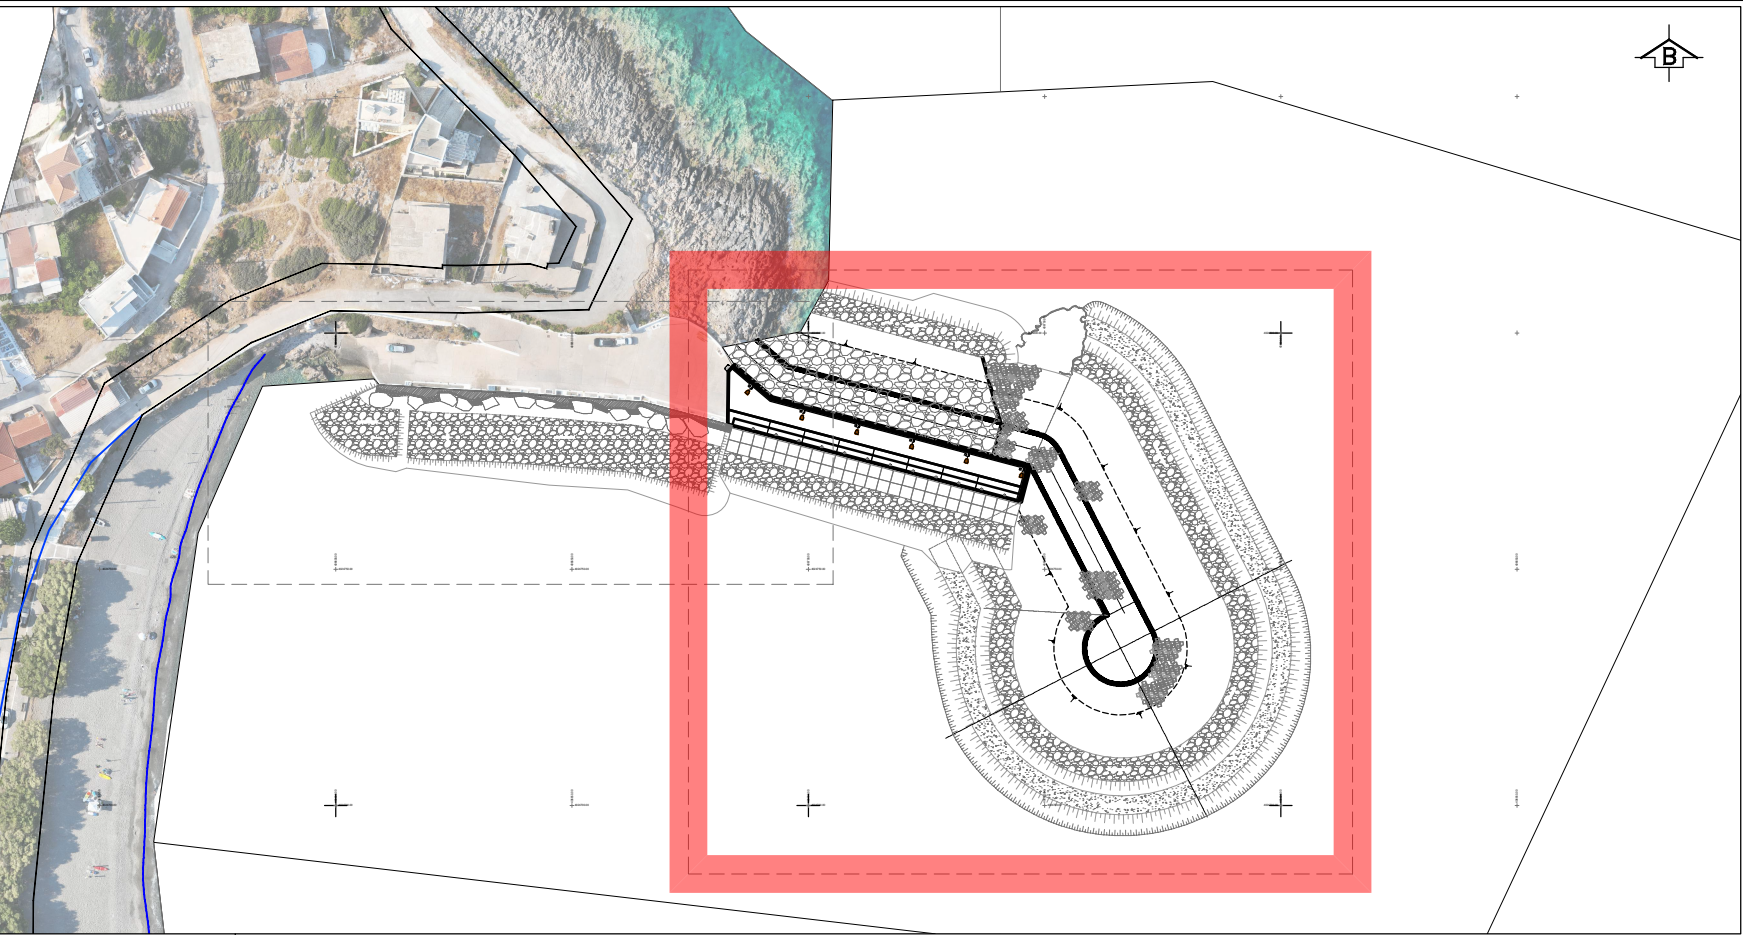


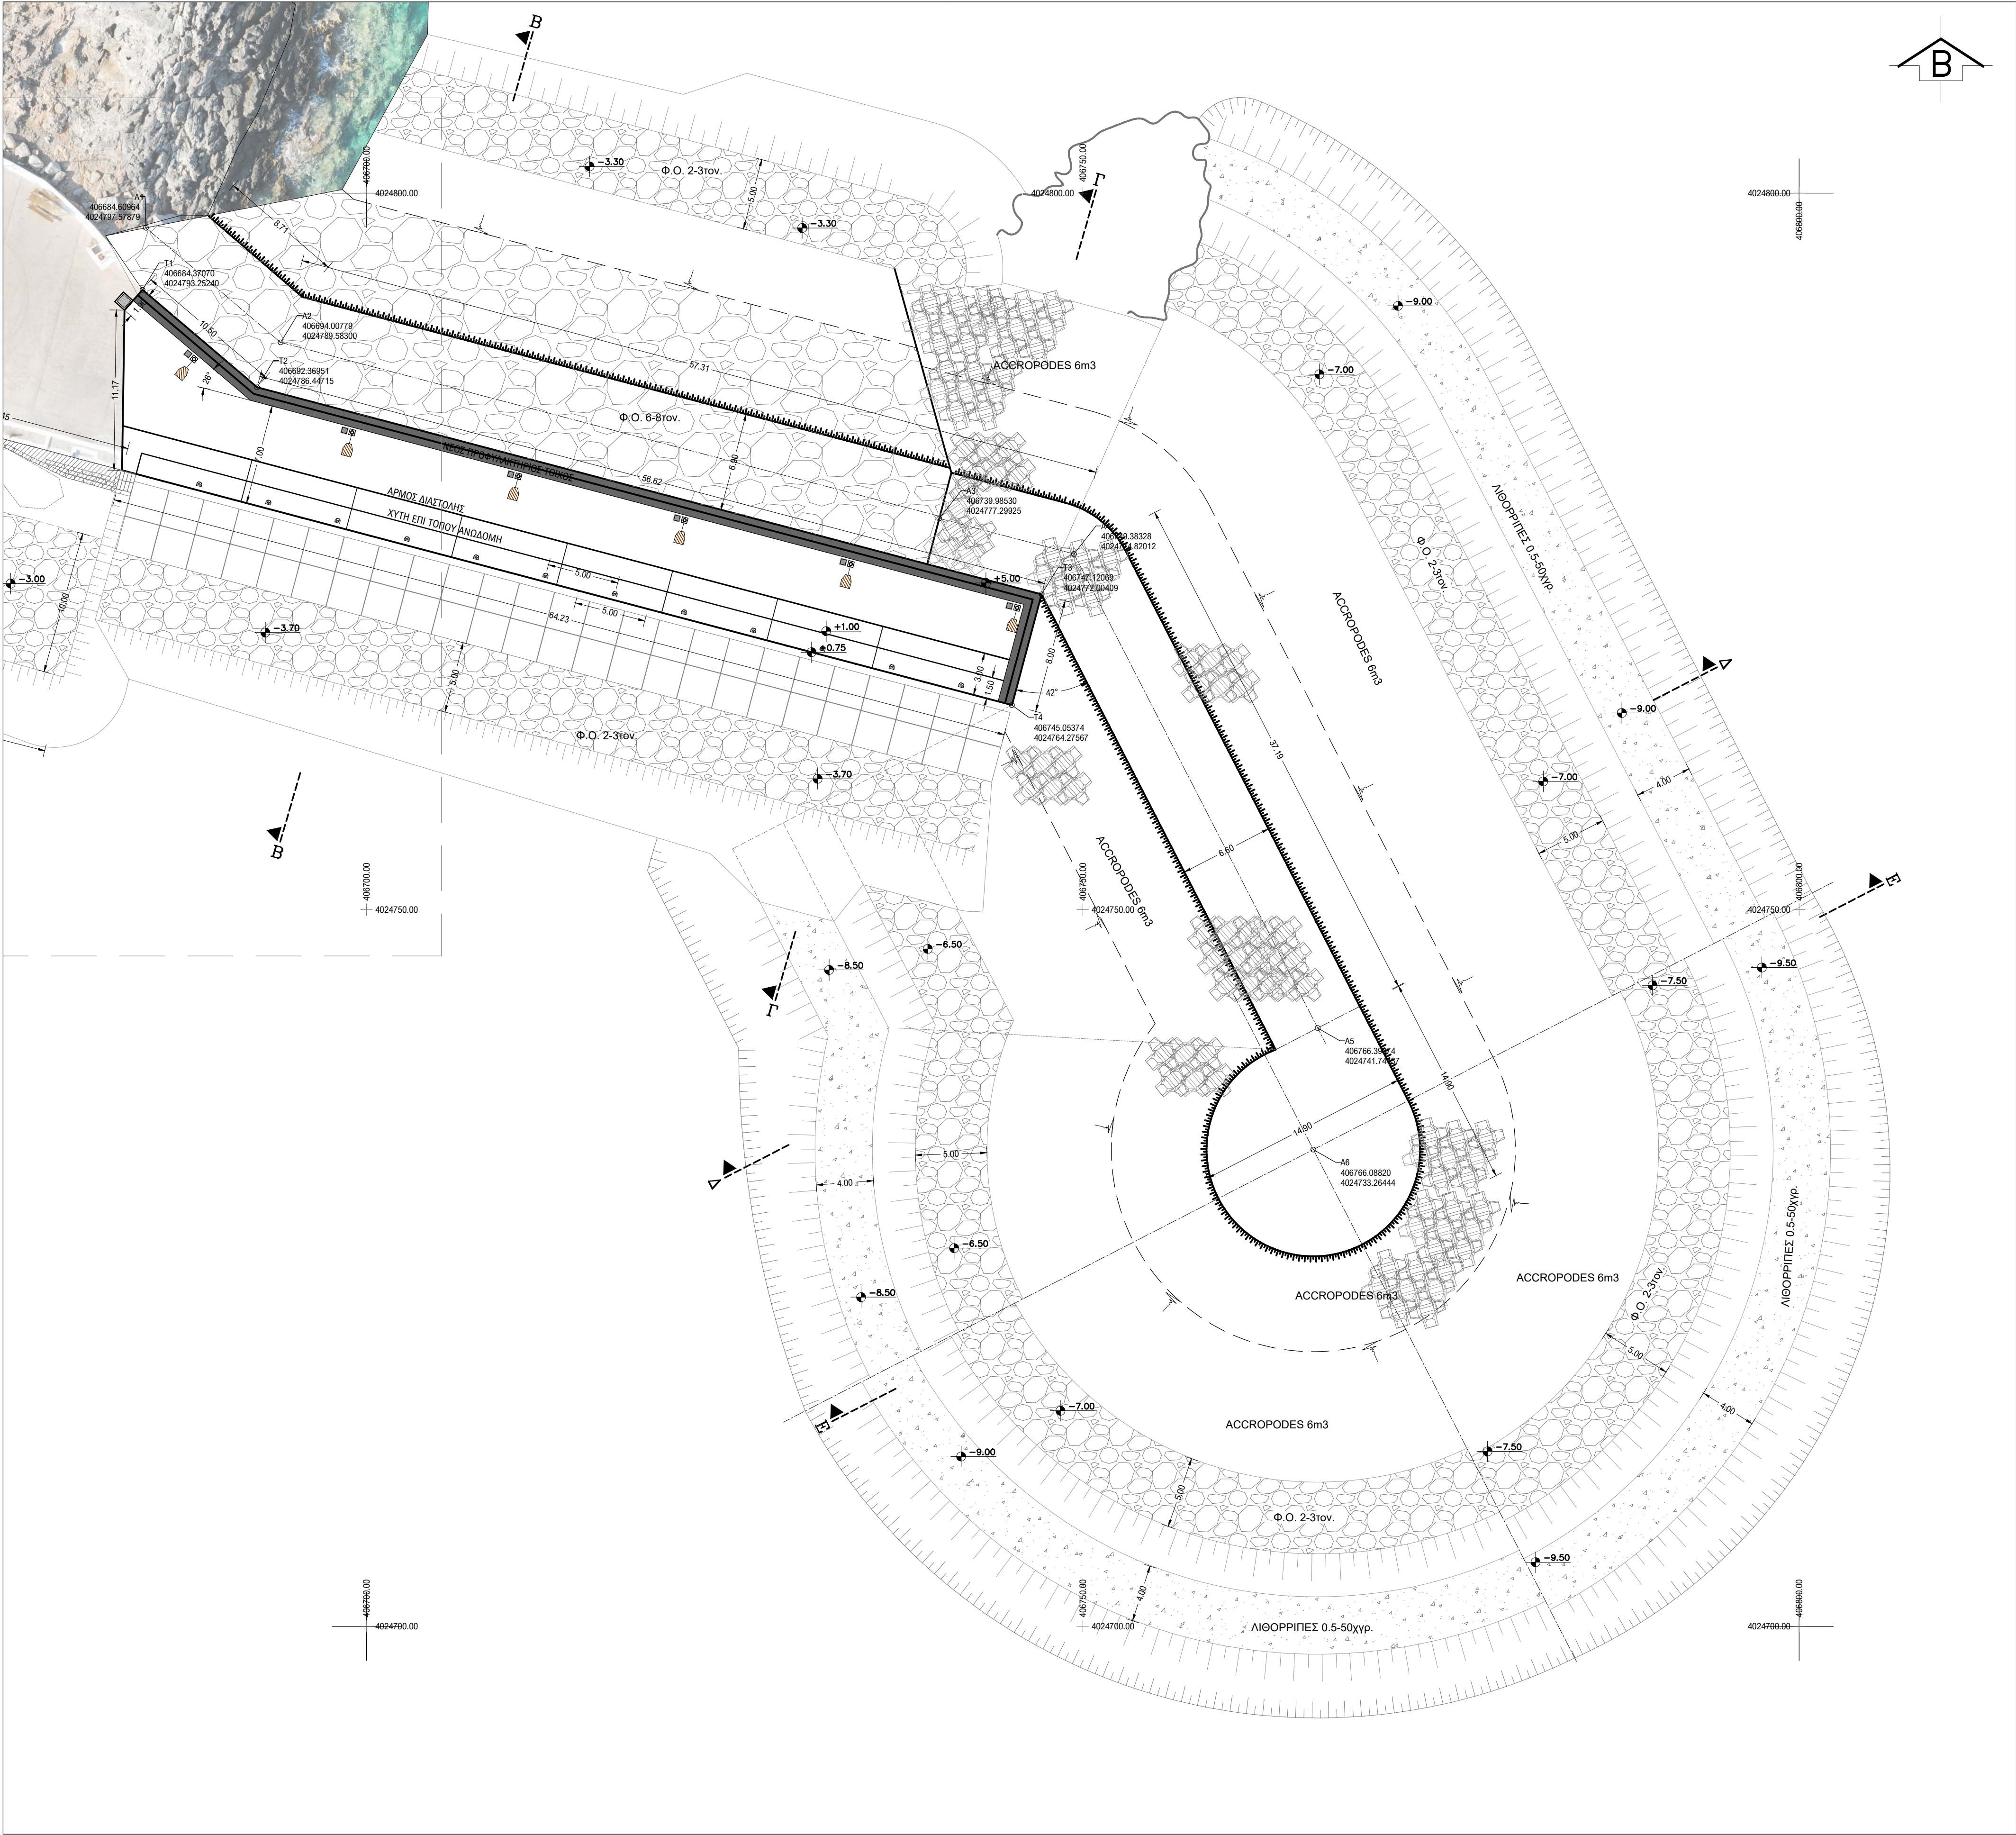

- ΠΑΡΑΤΗΡΗΣΕΙΣ
- ΟΛΕΣ ΟΙ ΔΙΑΣΤΑΣΕΙΣ ΕΙΝΑΙ ΣΕ ΜΕΤΡΑ
 - ΣΤΑΘΜΗ ΑΝΑΦΟΡΑΣ ΥΨΟΜΕΤΡΩΝ - ΒΥΘΟΜΕΤΡΩΝ Η ΜΕΣΗ ΣΤΑΘΜΗ ΤΗΣ ΘΑΛΑΣΣΑΣ.
 - ΟΙ ΠΡΟΤΕΙΝΟΜΕΝΕΣ ΠΑΡΕΜΒΑΣΕΙΣ ΒΑΣΙΖΟΝΤΑΙ ΣΕ ΒΑΘΥΜΕΤΡΙΚΗ ΑΠΟΤΥΠΩΣΗ ΠΟΥ ΕΚΤΕΛΕΣΘΗΚΕ ΣΤΟ ΠΛΑΙΣΙΟ ΤΗΣ ΣΥΜΒΑΣΗΣ ΤΟΥ ΕΡΓΟΥ. ΠΡΟ ΤΩΝ ΕΡΓΑΣΙΩΝ ΥΠΟΛΟΙΠΗΣ Ο ΑΝΑΔΟΧΟΣ ΘΑ ΠΡΕΠΕΙ ΝΑ ΕΠΙΒΕΒΑΙΩΣΕΙ ΤΑ ΣΤΟΙΧΕΙΑ ΒΑΘΩΝ ΟΠΩΣ ΚΑΙ ΤΙΣ ΘΕΣΕΙΣ ΣΤΙΣ ΟΠΟΙΕΣ ΑΝΑΔΥΕΤΑΙ ΤΟ ΒΡΑΧΩΔΕΣ ΥΠΟΒΑΘΡΟ ΤΟ ΟΠΟΙΟ ΚΑΘΟΡΙΖΕΙ ΚΑΙ ΤΗΝ ΔΙΑΜΟΡΦΩΣΗ ΤΩΝ ΔΙΑΤΟΜΩΝ ΤΟΥ ΕΡΓΟΥ.

ΥΠΟΜΝΗΜΑ			
ΦΩΤΙΣΤΙΚΟ ΣΩΜΑ ΟΔΟΦΩΤΙΣΜΟΥ ΜΕ ΛΑΜΠΤΗΡΑ		ΦΡΕΑΤΙΟ Η/Μ ΠΑΡΟΧΩΝ	
ΣΤΑΘΜΕΣ		ΔΕΣΤΡΑ	
		ΚΡΙΚΟΣ ΠΡΟΣΔΕΣΗΣ	

0	07.2025	ΥΠΟΒΟΛΗ ΓΙΑ ΕΚΓΡΙΣΗ	Γ.Β.
ΤΡΟΠ.	ΗΜΕΡΟΜΗΝΙΑ	ΠΕΡΙΓΡΑΦΗ	Ο ΣΥΝΤΑΞΑΣ

ΕΡΓΟΔΟΤΗΣ:



ΔΗΜΟΤΙΚΟ
ΛΙΜΕΝΙΚΟ
ΤΑΜΕΙΟ
ΔΗΜΟΥ
ΚΥΘΗΡΩΝ

ΕΡΓΟ:

ΜΕΛΕΤΕΣ ΛΙΜΕΝΙΚΩΝ ΕΡΓΩΝ ΣΤΑ ΚΥΘΗΡΑ

ΥΠΟΕΡΓΟ:

ΑΝΑΒΑΘΜΙΣΗ ΠΡΟΣΗΓΝΕΜΟΥ ΜΩΛΟΥ ΚΑΙ ΒΕΛΤΙΩΣΗ ΛΕΙΤΟΥΡΓΙΚΟΤΗΤΑΣ ΚΑΤΑΦΥΓΙΟΥ ΠΛΑΤΙΑΣ ΑΜΜΟΥ

ΜΕΛΕΤΗΤΗΣ :



ΠΛΕΥΣΙΣ
ΜΗΧΑΝΙΚΗ

Γ. ΒΕΡΕΛΗΣ & Κ. ΗΛΙΟΠΟΥΛΟΥ Ο.Ε.
ΔΙΝΣΗ: ΒΑΣΙΛΕΩΣ ΓΕΩΡΓΙΟΥ Β' 52 ΤΚ: 11634, ΑΘΗΝΑ



ΑΝΔΡΙΑΝΗΣ
& ΣΥΝΕΡΓΑΤΕΣ

Βασιλέως Γεωργίου Β' 52, Αθήνα 11634
Τ: +30 2107211622 - F: +30 2107211386
www.andrianispartners.com
info@andrianispartners.com

ΤΙΤΛΟΣ ΣΧΕΔΙΟΥ :			
ΟΡΙΖΟΝΤΙΟΓΡΑΦΙΑ ΠΡΟΤΕΙΝΟΜΕΝΩΝ ΕΡΓΩΝ 1/2			
ΣΤΑΔΙΟ:	ΗΜΕΡ/ΝΙΑ:	07.2025	ΑΝΑΘΕΩΡ.
	ΚΛΙΜΑΚΑ:	1:250, 1:500	0
	ΑΡ. ΣΧΕΔΙΟΥ:	M071-DWG-FD-201.1	
ΟΡΙΣΤΙΚΗ ΜΕΛΕΤΗ ΛΙΜΕΝΙΚΩΝ ΕΡΓΩΝ			

ΜΕΛΕΤΗ	ΘΕΩΡΗΣΗ
	